MINISTERO DELLA DIFESA
Segretariato Generale Della Difesa e
Direzione Nazionale degli Armamenti

AEROPORTO PRATICA DI MARE
Via di Pratica di Mare 2 RE - 00071 Pomezia (RM)

OGGETTO:

Potenziamento/allungamento della rete di distribuzione elettrica MT

PROGETTO ESECUTIVO

CLIENTE:

Cover Sec 1.1

AEROPORTO PRATICA DI MARE
UFFICIO TECNICO
DIRETTORE DI SEZIONE
Via di Pratica di Mare, 2 - 00040 CAMPINO (RM)

PROGETTAZIONE:

GALILEO ENGINEERING

GALILEO Engineering s.r.l.
Via della Stazione 2 A - 00040 ARICIA (Roma)
tel Rm: 06 9335 3647/1 - fax: 06 9335 3646
email: info@galileoengineering.it
web: www.galileoengineering.it

Responsabile Progetto: **Ing. Claudio Ciacciarelli**
Responsabile Impianti: **Ing. Marco Ciacciarelli**
Responsabile Opere Civili: **Arch. Christian Ciacciarelli**

TITOLO DOCUMENTO:

Schema elettrico generale

COMMESSA: G1885 | ELABORATO: IMP_DIS | SCALA: -

CODICE DOCUMENTO:

Sigla Commessa	Sigla Elaborato	Tipo Elaborato	Progressivo	Revisione
G1885	IMP_DIS	P_DISEGNO	IMP_DIS_0101	0.0.0

Rev.	Data	Descrizione	Redatto	Controllato	Approvato
0	14/06/2021	Emissione per approvazione	Ciacciarelli	Ciacciarelli	Ciacciarelli

Rev.	Data definizione	Descrizione revisione	Rev.	Data	Descrizione
Prima emissione		Prima emissione			

Proprietà riservata. Non è consentita la riproduzione o la cessione a terzi di questo documento o di parte di esso, in qualsiasi forma o mezzo, senza autorizzazione scritta del proprietario.

LEGENDA
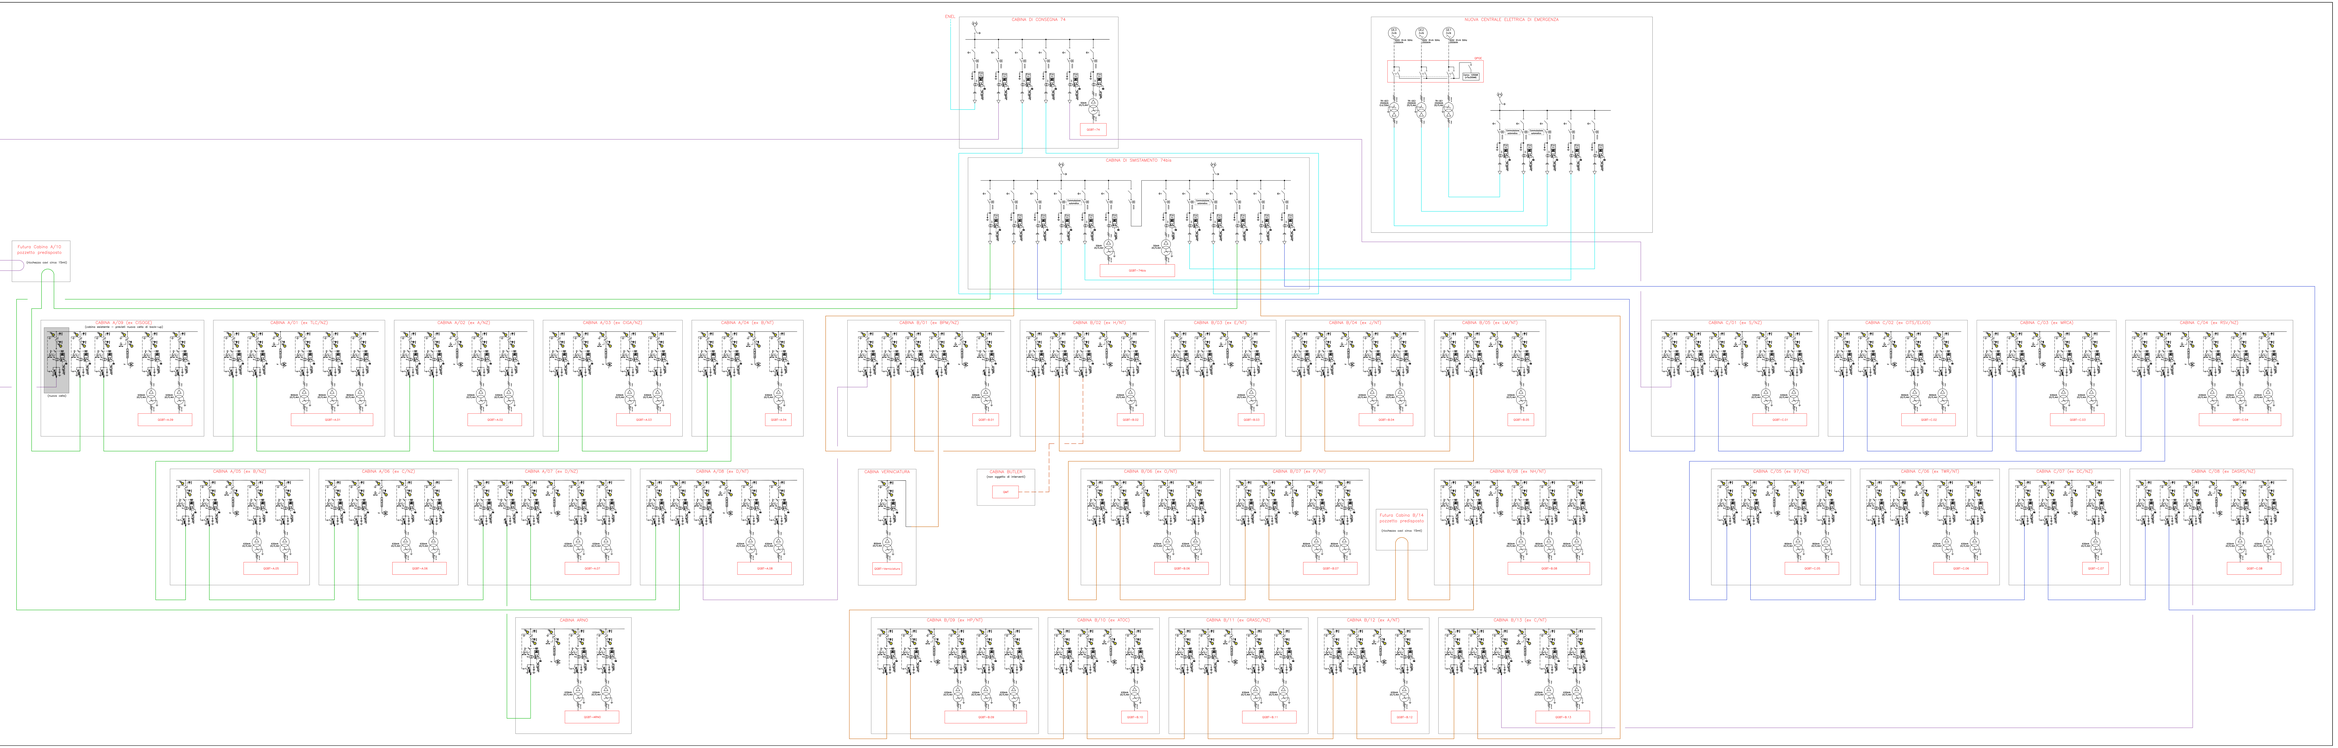
- Alimentazioni principali
- Alimentazioni di back-up
- Anello A
- Anello B
- Anello B - collegamento esistente
- Anello C