



EDIFICIO EX SGA
Viale dell'Università n°4 - 00185 Roma (RM)

OGGETTO
Progettazione degli interventi di bonifica canalizzazioni, sostituzione dei controsoffitti e riqualificazione degli impianti e dei servizi igienici

PROGETTO ESECUTIVO



PROGETTAZIONE

 **GALILEO**
Engineering
società di ingegneria e consulenza

GALILEO Engineering s.r.l.
Via S. Beate, 82 – 01100 VITERBO (Italy)
Via della Stazione di S. Pietro, 65 – 00165 ROMA (Italy)
Tel./fax: +39 0761 304711 Tel.: +39 06 21129006
P.iva n°01360400567
email: ufficiotecnico@galileoengineering.it
web: www.galileoengineering.it



Collaboratori: **P.L. Michele Romoli - Ing. Antonella Oliva**

Distribuzione impianti Luce-FM
ALA A: Piano P1 / ALA B Piano P3

COMMESSA: G2108	ELABORATO: IEL_007	SCALA: 1:50
-----------------	--------------------	-------------

CODICE DOCUMENTO:

commissari				tipologia		sito		sigla elaborato				rev.		
G	2	1	0	8	P	E	E	S	G	I	E	L	0	0

0	25/06/2021	Emissione per approvazione	GALILEO Eng.	Cuccianelli M.	Cuccianelli C.
---	------------	----------------------------	--------------	----------------	----------------


Rev.	Data emissione	Descrizione revisione	Pre.	Chk.	App.
Lot style:		Plot scale:			

LEGEND

- | | |
|---|---|
|  | -quadro elettrico di zona (dimensioni in scala) |
|  | -centralina di distribuzione impianti elettrici |
|  | -cavo metallico Fe-Aln con copacchio per distribuzione impianti elettrici (200x75mm) |
|  | -tubazione rigida di pvc pesante autoestinguente per distribuzione a vista |
|  | -canaline in pvc 200x50mm tipo Bocchini per impianti elettrici e speciali con setto separatore per passaggio a vista sottotraccia |

- [illegible]

LEGENDA CORPI ILLUMINANTI

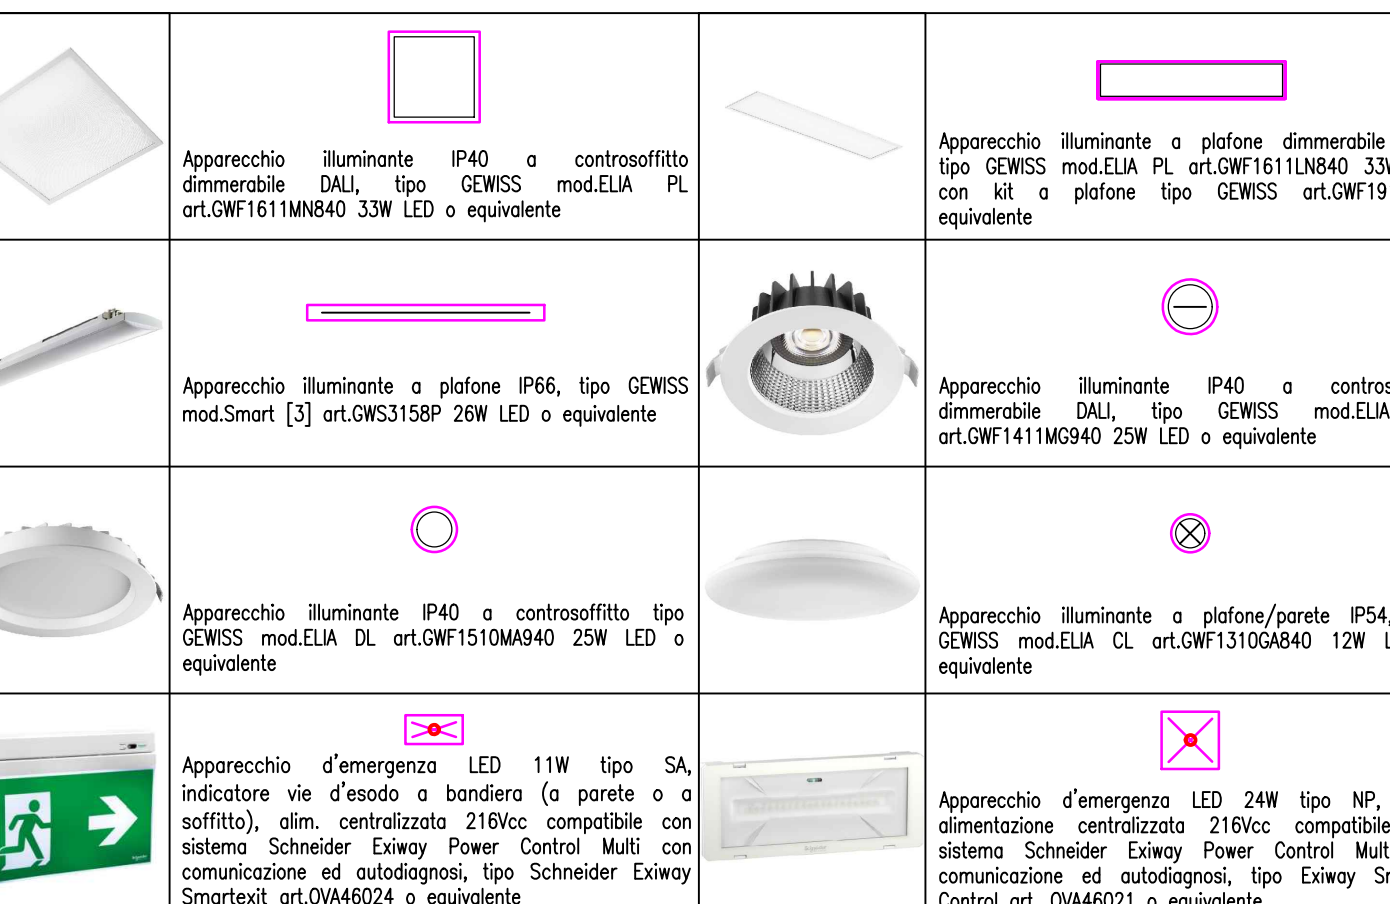

NOT

- [illegible]

TABELLA SCATOLE DI DERIVAZIONE

Tipo	Tipo di Posa	Art.Ceowss	Dimensioni	Materiale
A	a vista	QW44276	150x110x70	PVC
B	a vista	QW44277	190x140x70	PVC
C	a vista	QW44278	240x190x90	PVC
D	a vista	QW44279	300x220x120	PVC
E	a vista	QW44280	380x300x120	PVC

